


# PIANTA PIANO TERRA

Scala 1:100




# PIANTA PIANO PRIMO

Scala 1:100

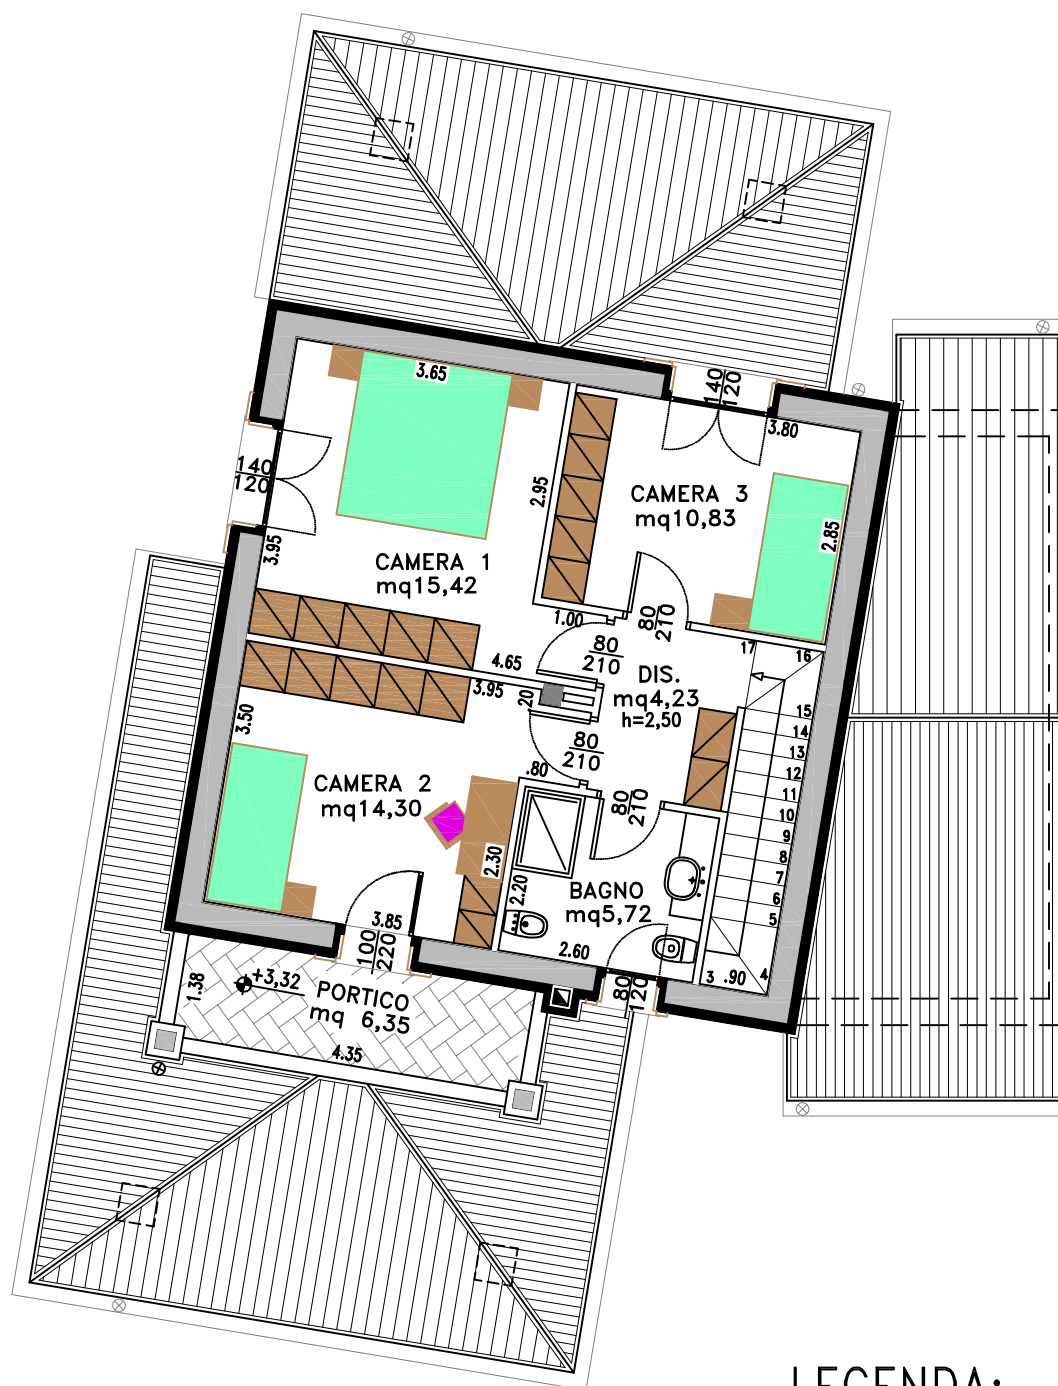

# PIANTA COPERTURA

Scala 1:100

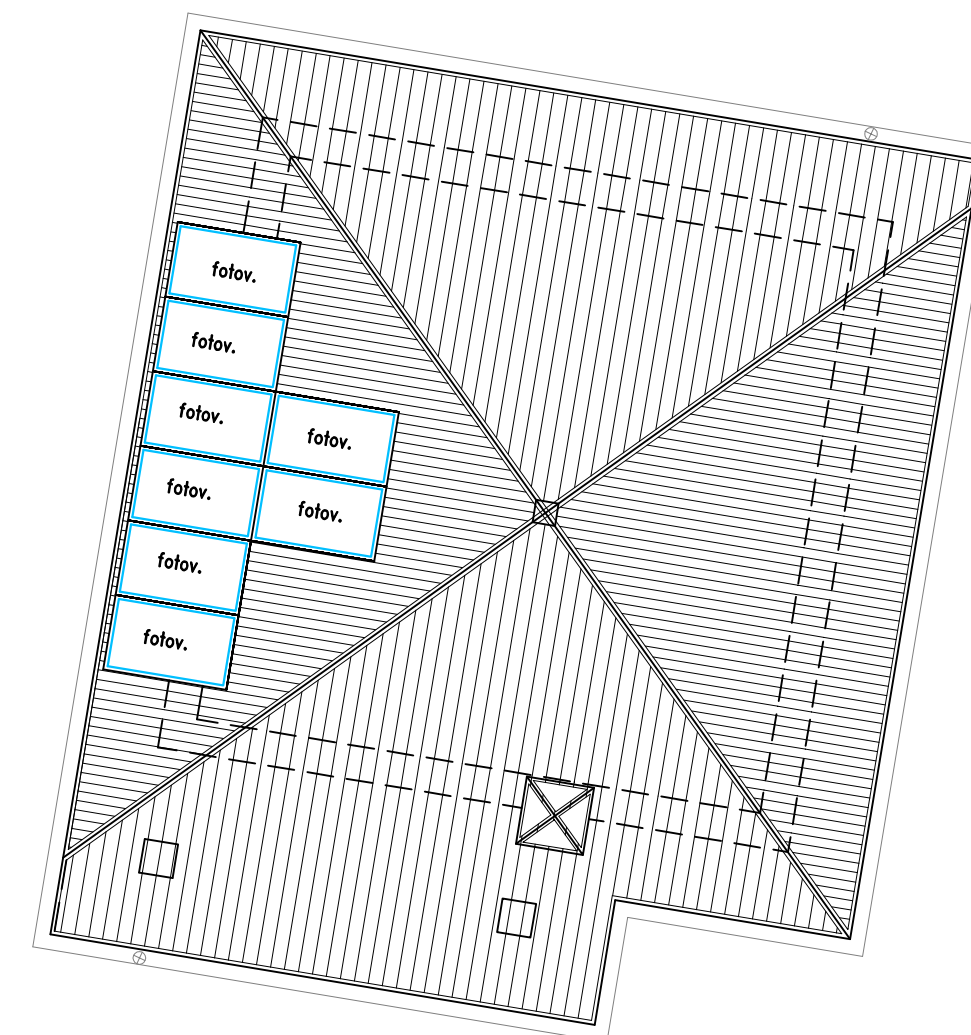

## LEGENDA:

	MQ
SUPERFICIE UTILE "sup. calpestabile"	114,52
SUPERFICIE NON RES. "portici - sup. calpestabile"	31,31
AUTORIMESSA	16,74
CAMMINAMENTI-PAV. ESTERNE	90,06
CORTE	245,50