


PIANTA PIANO TERRA

Scala 1:100

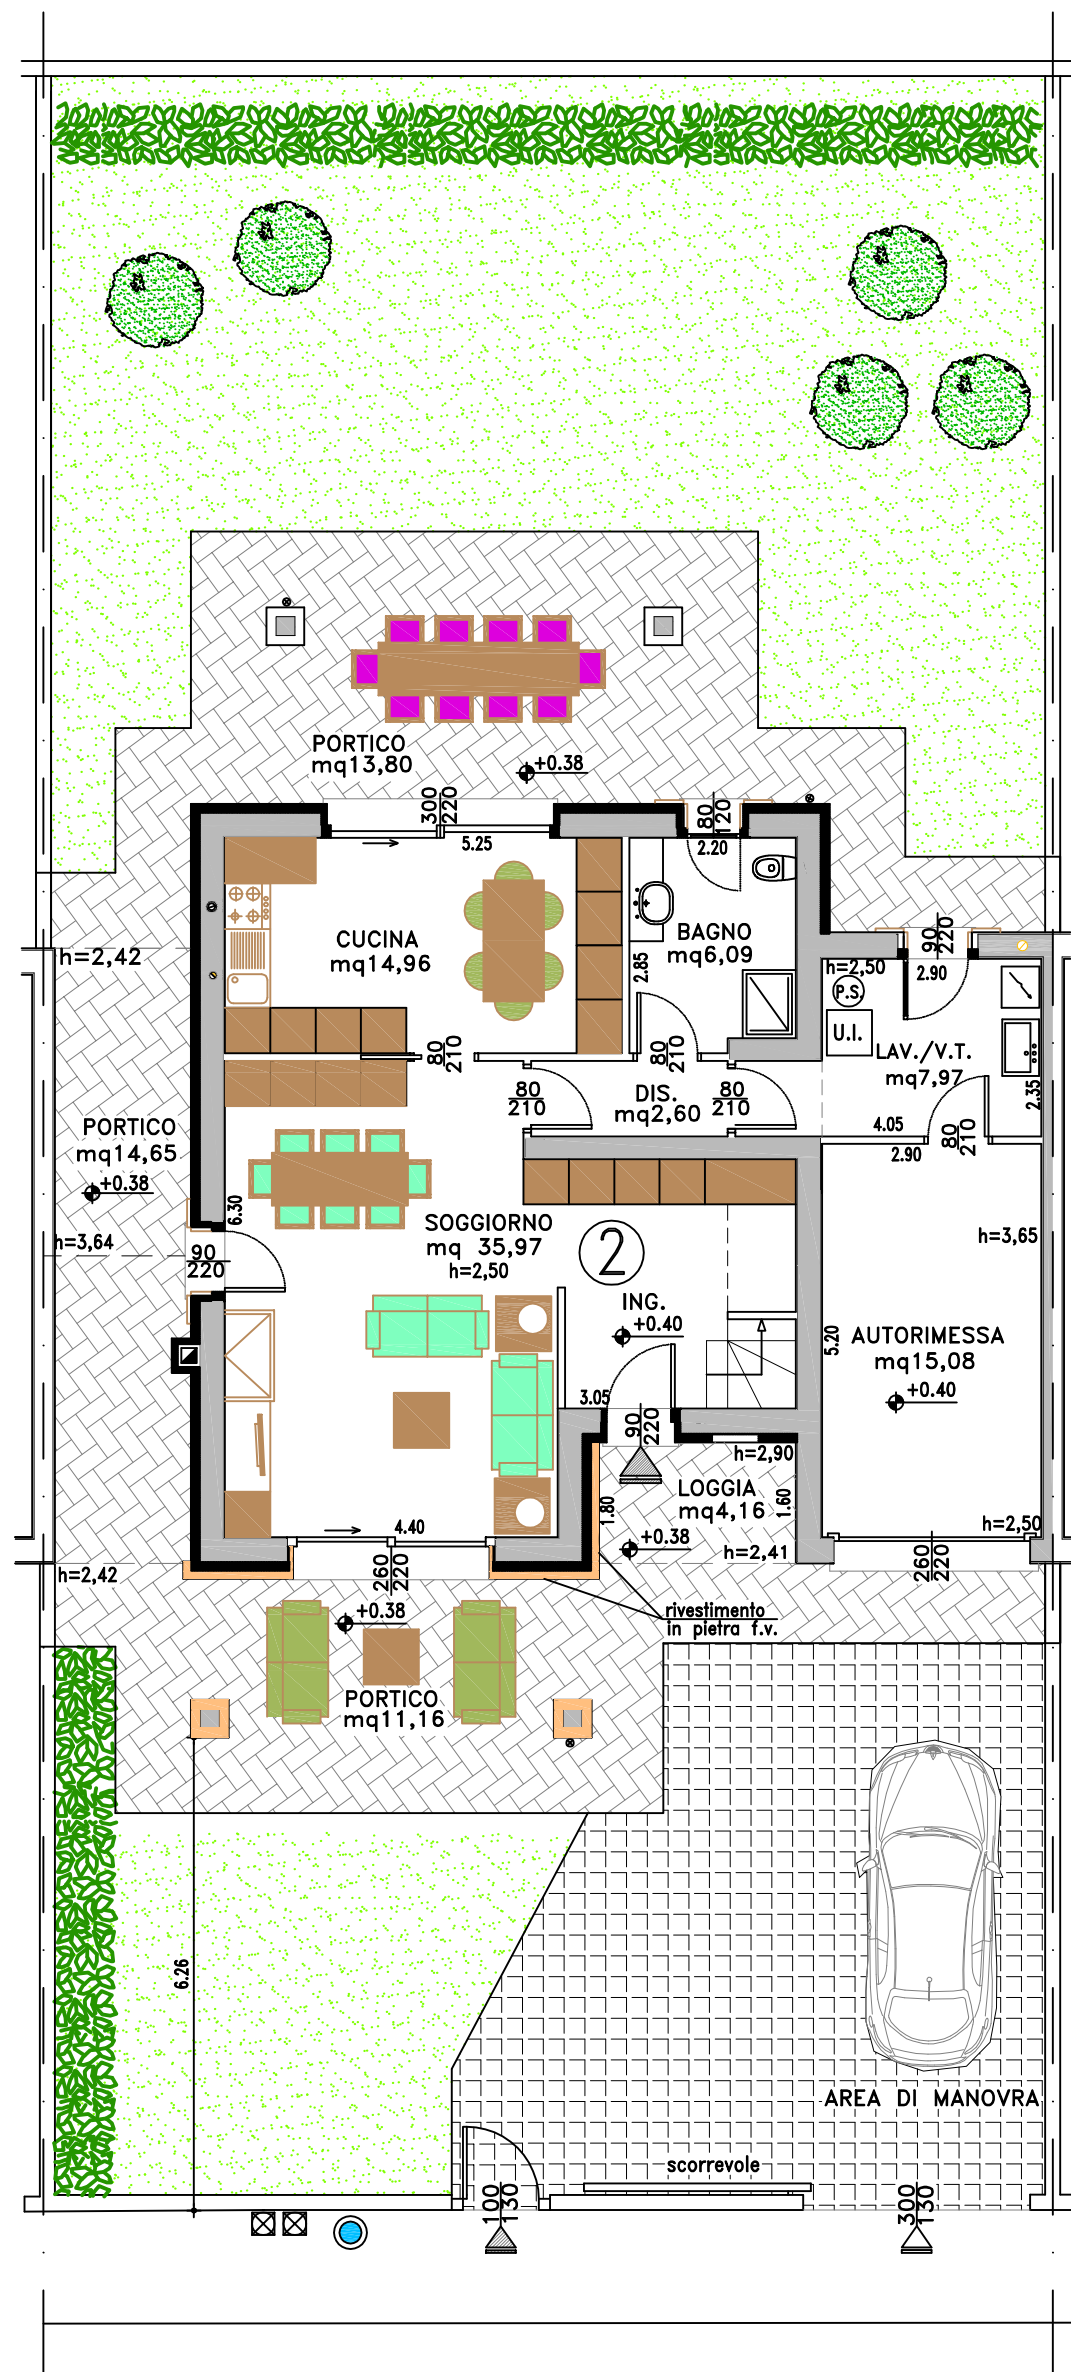


VIA E. FERMI




PIANTA PIANO PRIMO

SCALA 1:100

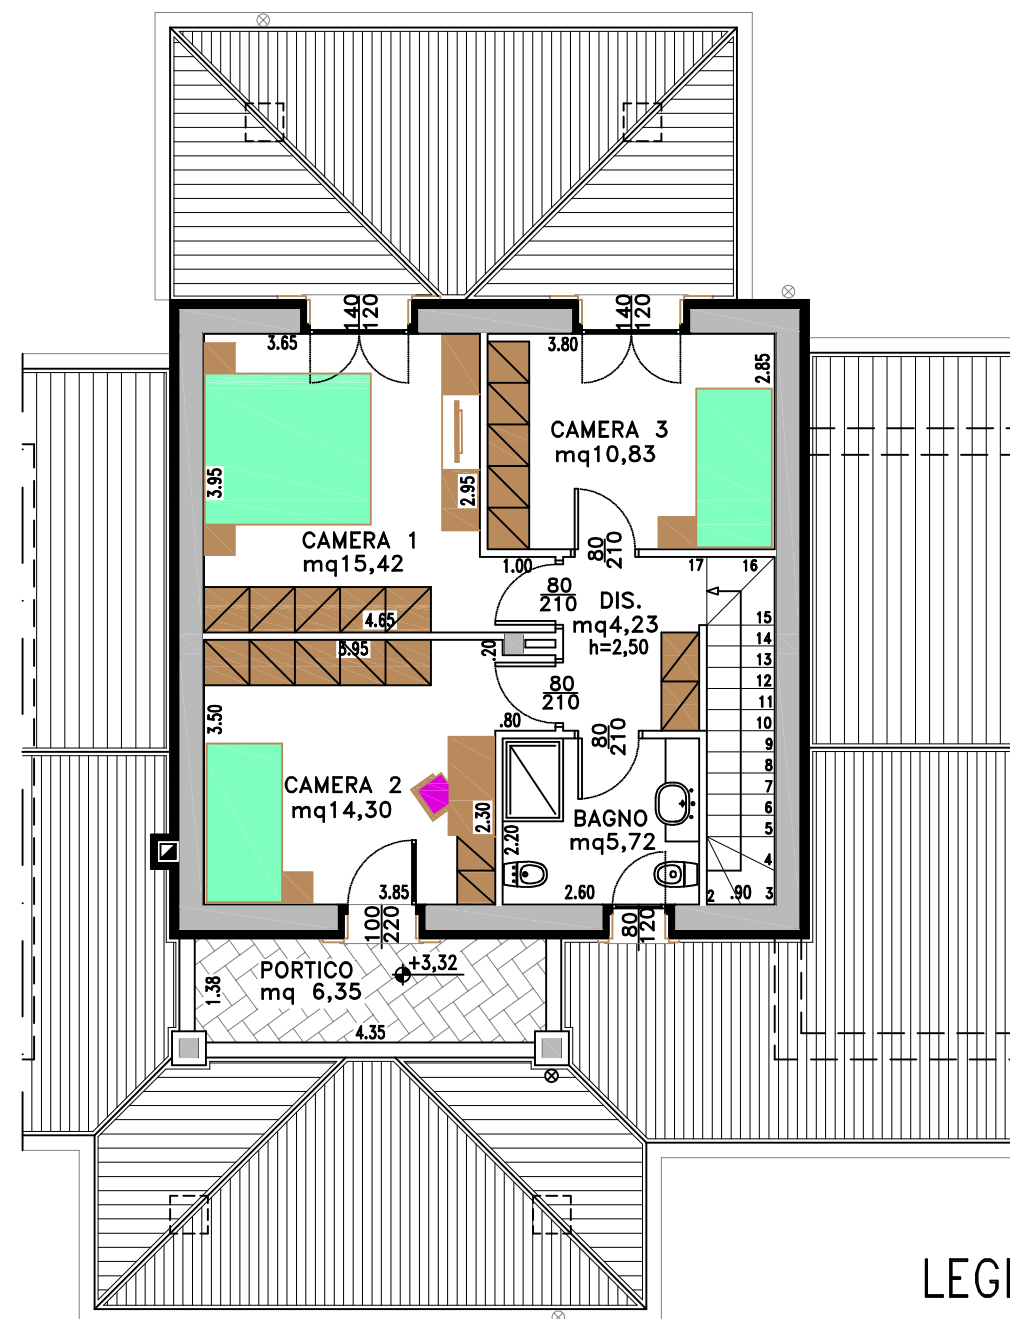

PIANTA COPERTURA

SCALA 1:100

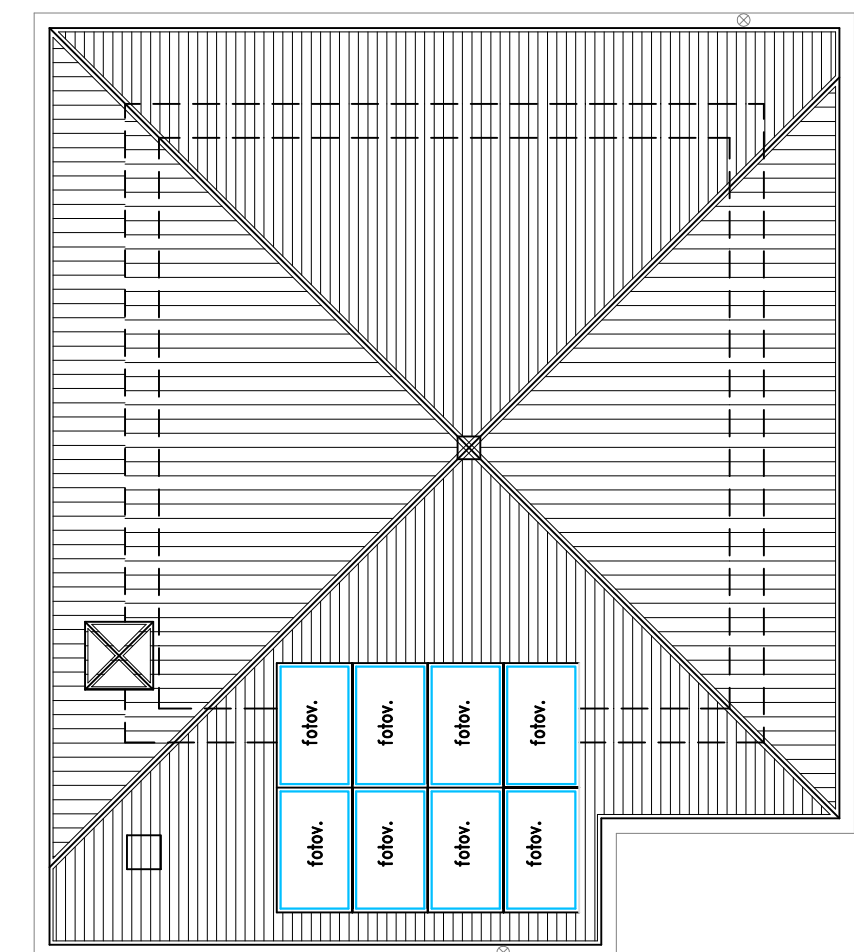

LEGENDA:

| | MQ |
|--|--------|
| SUPERFICIE UTILE "sup. calpestabile" | 118,09 |
| SUPERFICIE NON RES. "portici-loggia - sup. calp." | 50,12 |
| AUTORIMESSA | 15,08 |
| CAMMINAMENTI-PAV. ESTERNE | 102,32 |
| CORTE | 130,02 |