




PIANTA PIANO TERRA  
Scala 1:100

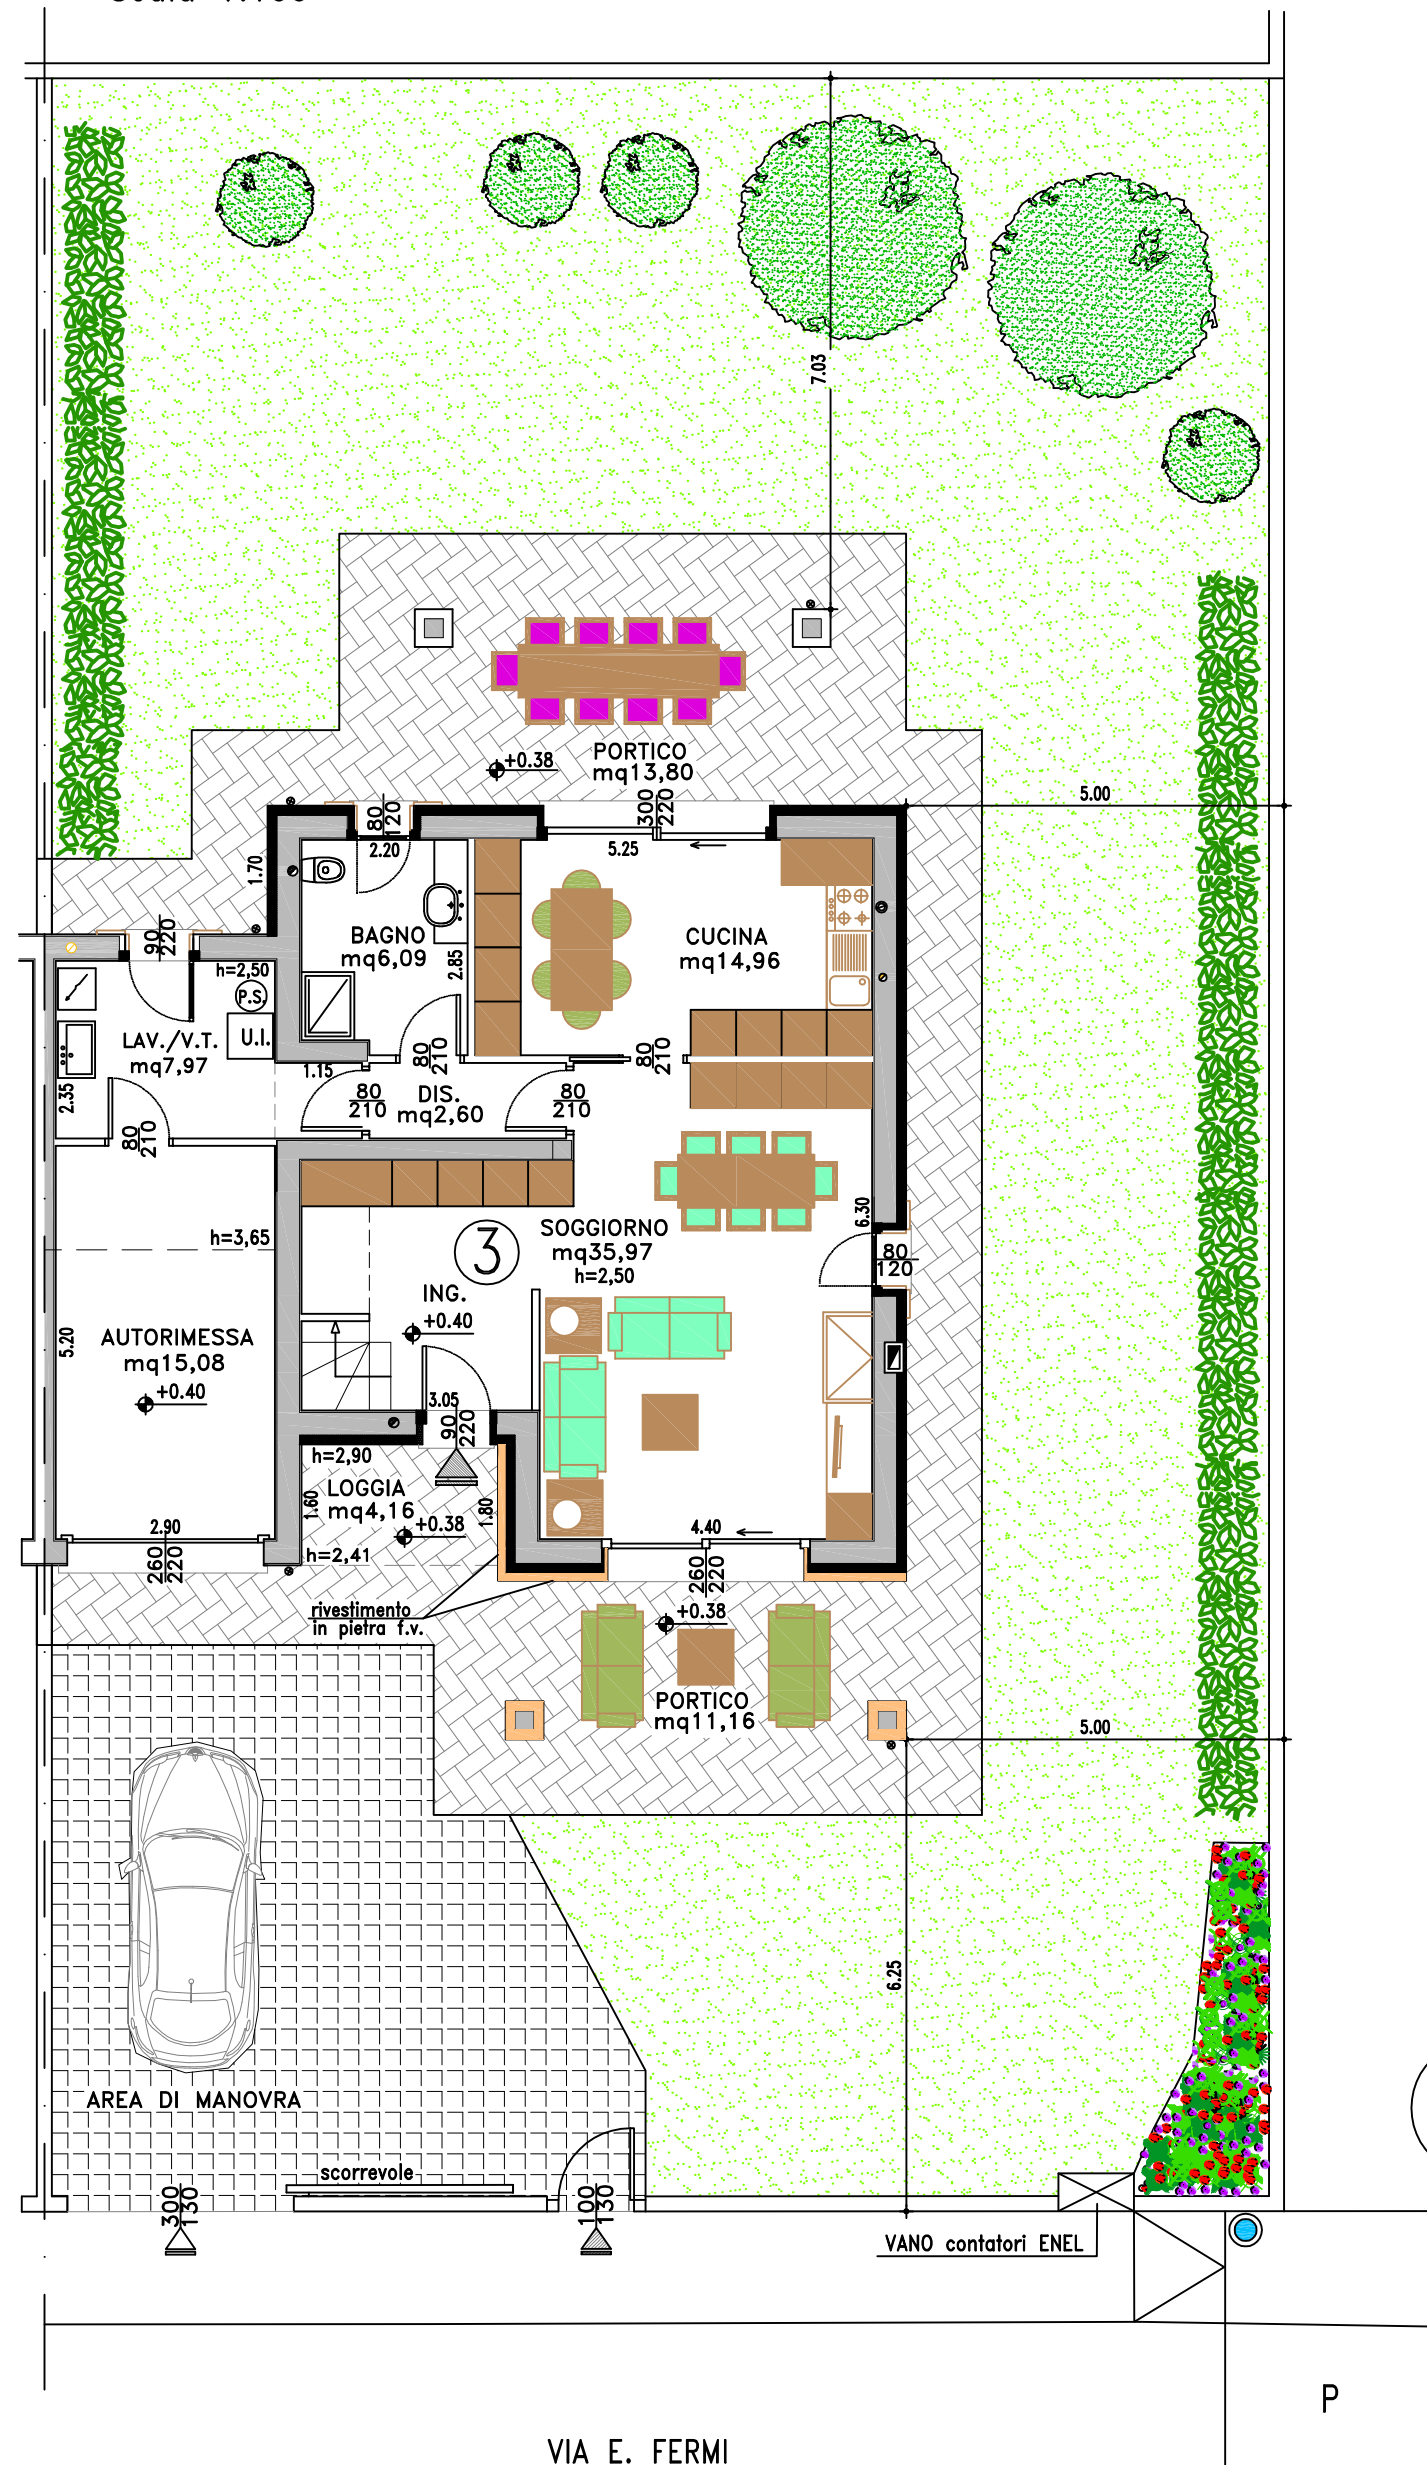

PIANTA PIANO PRIMO  
SCALA 1:100

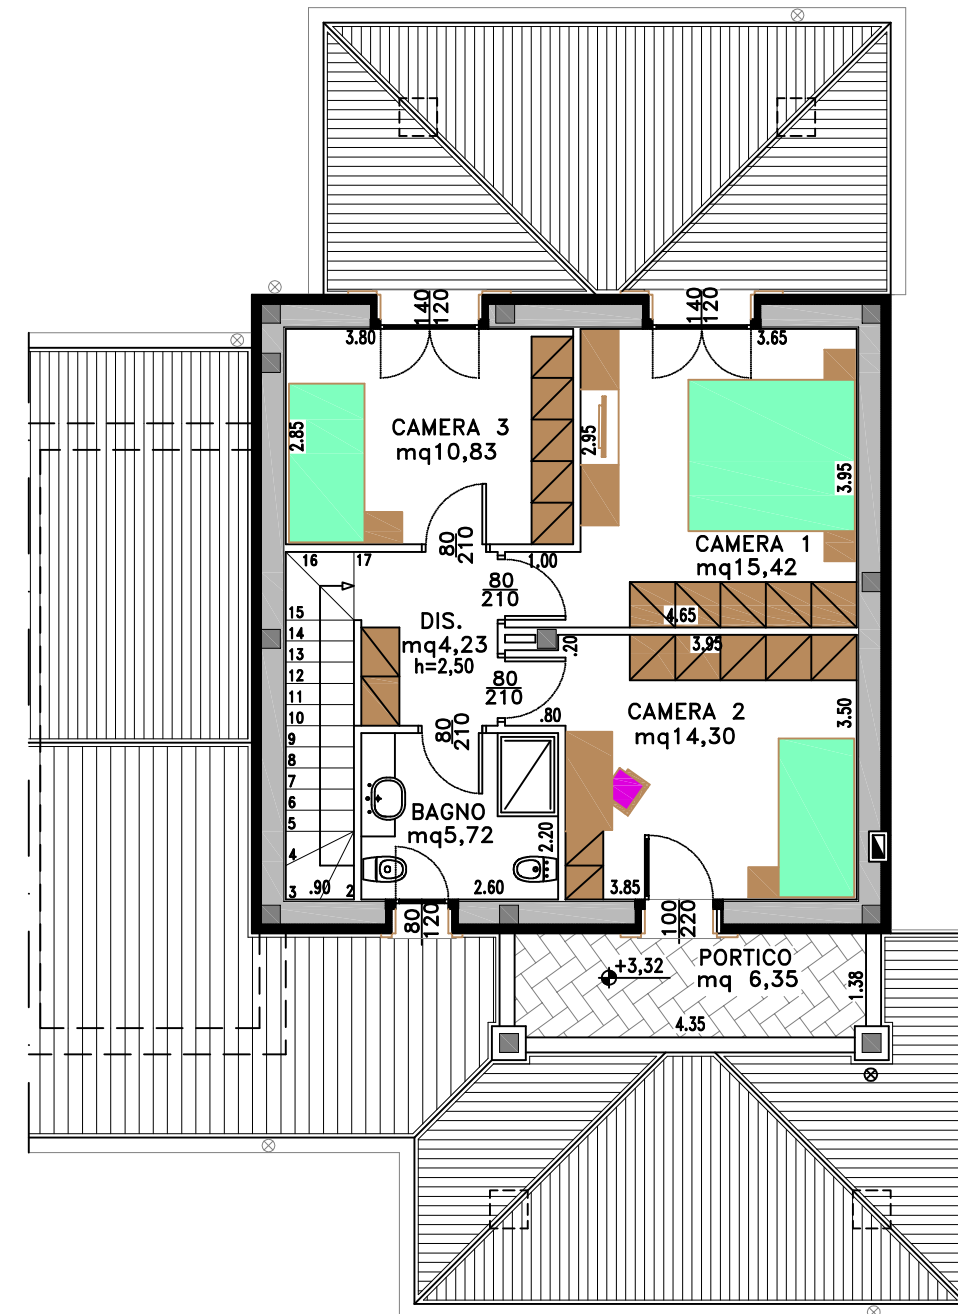

PIANTA COPERTURA  
SCALA 1:100

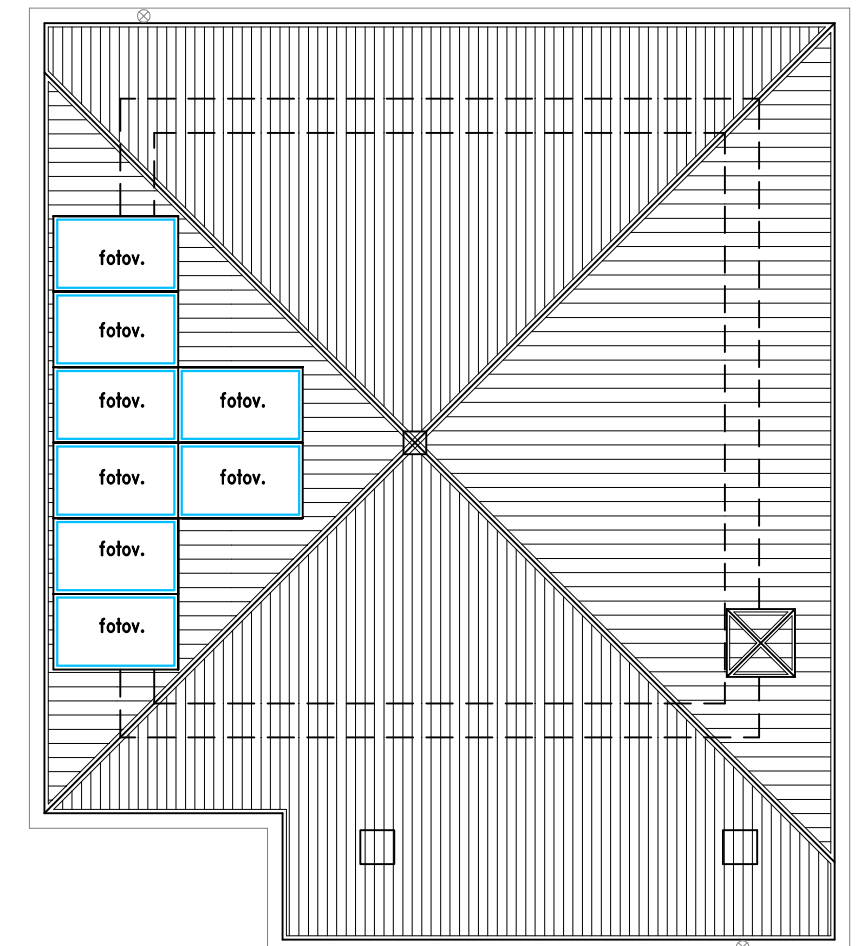

LEGENDA:

	MQ
SUPERFICIE UTILE "sup. calpestabile"	118,09
SUPERFICIE NON RES. "portici-loggia - sup. calp."	35,47
AUTORIMESSA	15,08
CAMMINAMENTI-PAV. ESTERNE	95,13
CORTE	221,80